



REPUBLIKA HRVATSKA  
DUBROVAČKO-NERETVANSKA ŽUPANIJA  
GRAD DUBROVNIK

**Upravni odjel za poslove gradonačelnika**

KLASA: 611-01/24-01/11

URBROJ: 2117-1-27-25-2

Dubrovnik, 16. siječnja 2025.

Gradsko vijeće Grada Dubrovnika  
Odbor za određivanje imena ulica i trgova  
u naseljima Grada Dubrovnika

**PREDMET:** Dostava prijedloga za postavljanje eksponata borbenog zrakoplova MIG-21

Poštovani,

U skladu s odredbama članka 63.-66. Odluke o komunalnom redu ( " Službeni glasnik grada Dubrovnika", broj: 12/20, 16/20, 1/21, 5/21, 16/21, 10/22, 11/23, dalje u tekstu : Odluka), dostavljamo prijedlog za postavljanje borbenog zrakoplova MIG-21 ispred tvrđave Imperijal.

Naime, upravo je na području grada Dubrovnika točnije predjelu iza Srđa, tijekom vojno redarstvene operacije Oslobođanja juga Hrvatske, kao prve i najveće napadne operacije Hrvatske vojske i policije u 1992. godini, po prvi put izvršeno borbeno djelovanje nadzvučnim zrakoplovima HRZ-a.

Republika Hrvatska nedavno je nabavila nove borbene avione Rafale čime je Hrvatsko nebo postalo značajno sigurnije dok dosadašnja flota aviona MIG 21 BIS odlaze u povijest.

Grad Dubrovnik je uputio zamolbu Ministarstvu obrane Republike Hrvatske za donaciju jednog rashodovanog aviona MIG 21 BIS Muzeju Domovinskog rata Dubrovnik kao statičnog eksponata u sklopu postova muzeja i trajni spomen na žrtvu i oslobođenje krajnjeg juga Republike Hrvatske.

Planirana lokacija za postav eksponata jest dio kat.čest. 5325/1 (n.i.) tj. čest.zem. 2819 k.o. Dubrovnik (s.i.).

U prilogu dostavljamo Idejno rješenje koje je izradila tvrtka Proto-arch za postav borbenog zrakoplova MIG-21 ispred tvrđave Imperijal kao eksponat u u budućem parku skulptura, a kao simbol obrane Dubrovnika u Domovinskom ratu koje sadrži tehnički opis, skicu budućeg eksponata u Parku skulptura, oznaku lokacije na kopiji katastarskog plana u mjerilu 1:1000, fotomontažu i kratak opis.

Također, u skladu s odredbama čl. 65. Odluke, dostavljamo mišljenje Upravnog odjela za urbanizam, planiranje i zaštitu okoliša.

Financijska sredstva za postavljanje i dopremu eksponata osigurana su u Proračunu Grada Dubrovnika.

S poštovanjem,



**PRILOG:**

- Idejno rješenje koje sadrži tehnički opis, skicu budućeg eksponata u Parku skulptura, oznaku lokacije na kopiji katastarskog plana u mjerilu 1:1000, fotomontažu i kratak opis
- Mišljenje Upravnog odjela za urbanizam, planiranje i zaštitu okoliša, KLASA: 360-01/24-03/37 od 16. siječnja 2025. godine.

**DOSTAVITI:**

- Naslovu
- Evidencija
- Pismohrana



PROTO  
-ARCH


3d vizualizacije



Stanje na dan: 14.01.2025.  
OSS evidencijski broj: 96658/2025

### IZVOD IZ KATASTARSKOG PLANA

Mjerilo 1:1000  
Izvorno mjerilo 1:2000

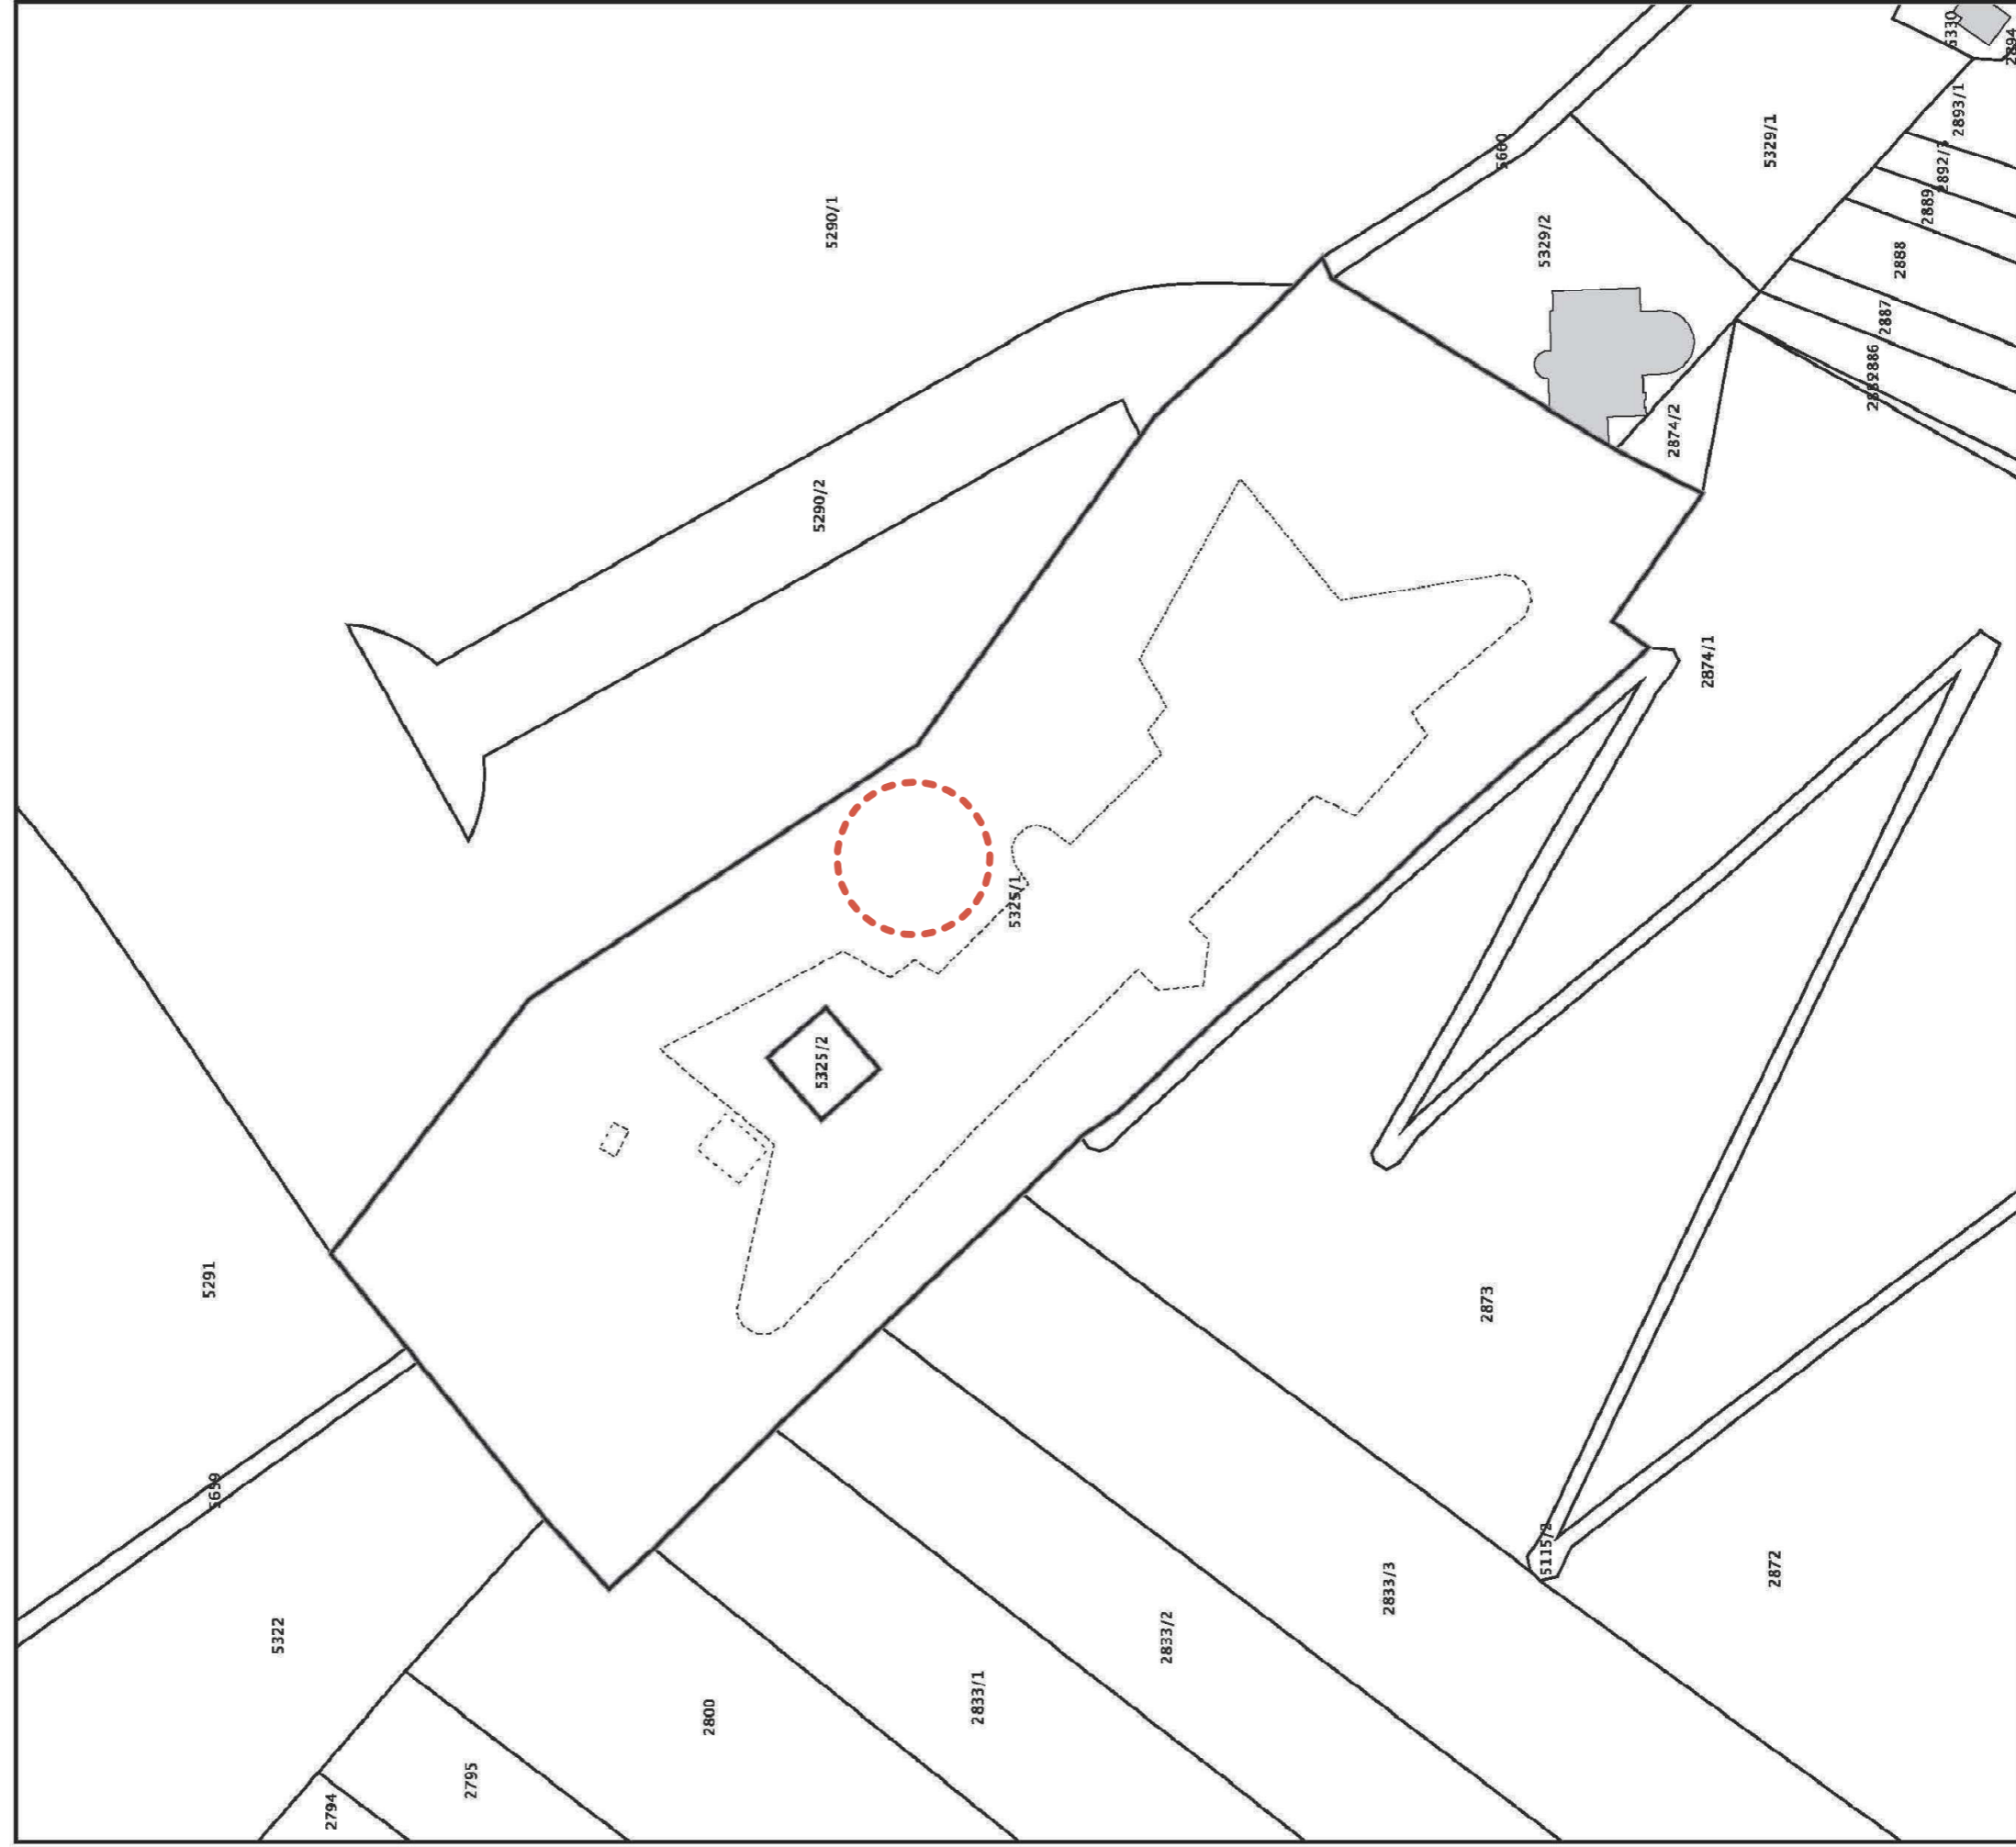

Sukladno Zakonu o upravnim pristojbama ([»Narodne novine](#), br. 115/16) te Uredbi o tarifi upravnih pristojbi ([»Narodne novine](#), br. 92/21 i 93/21), upravna pristojba po Tar. Br. 1. ne naplaćuje se.



Kontrolni broj: 2839401012a3c50


Skeniranjem QR koda navedenog na ovom elektroničkom zapisu možete provjeriti točnost podataka. Isto možete učiniti i na internet adresi: <http://oss.urecijezaznija.hr/public/preuzmiDokument> unosom kontrolnog broja. U oba slučaja sustav će prikazati izvornik ovog dokumenta. U slučaju da je ovaj dokument identičan prikazanom izvorniku u digitalnom obliku, Državna geodetska uprava potvrđuje točnost dokumenta i stajnje podataka u trenutku izrade isprave.



PROTO  
-ARCH

- LEGENDA:
- ZAŠTITNI POJAS BORBENOG ZRAKOPLOVA - ŠLJUNAK
  - OZELENJENI POJAS
  - ASFALTIRANA PLANIRANA PROMETNICA



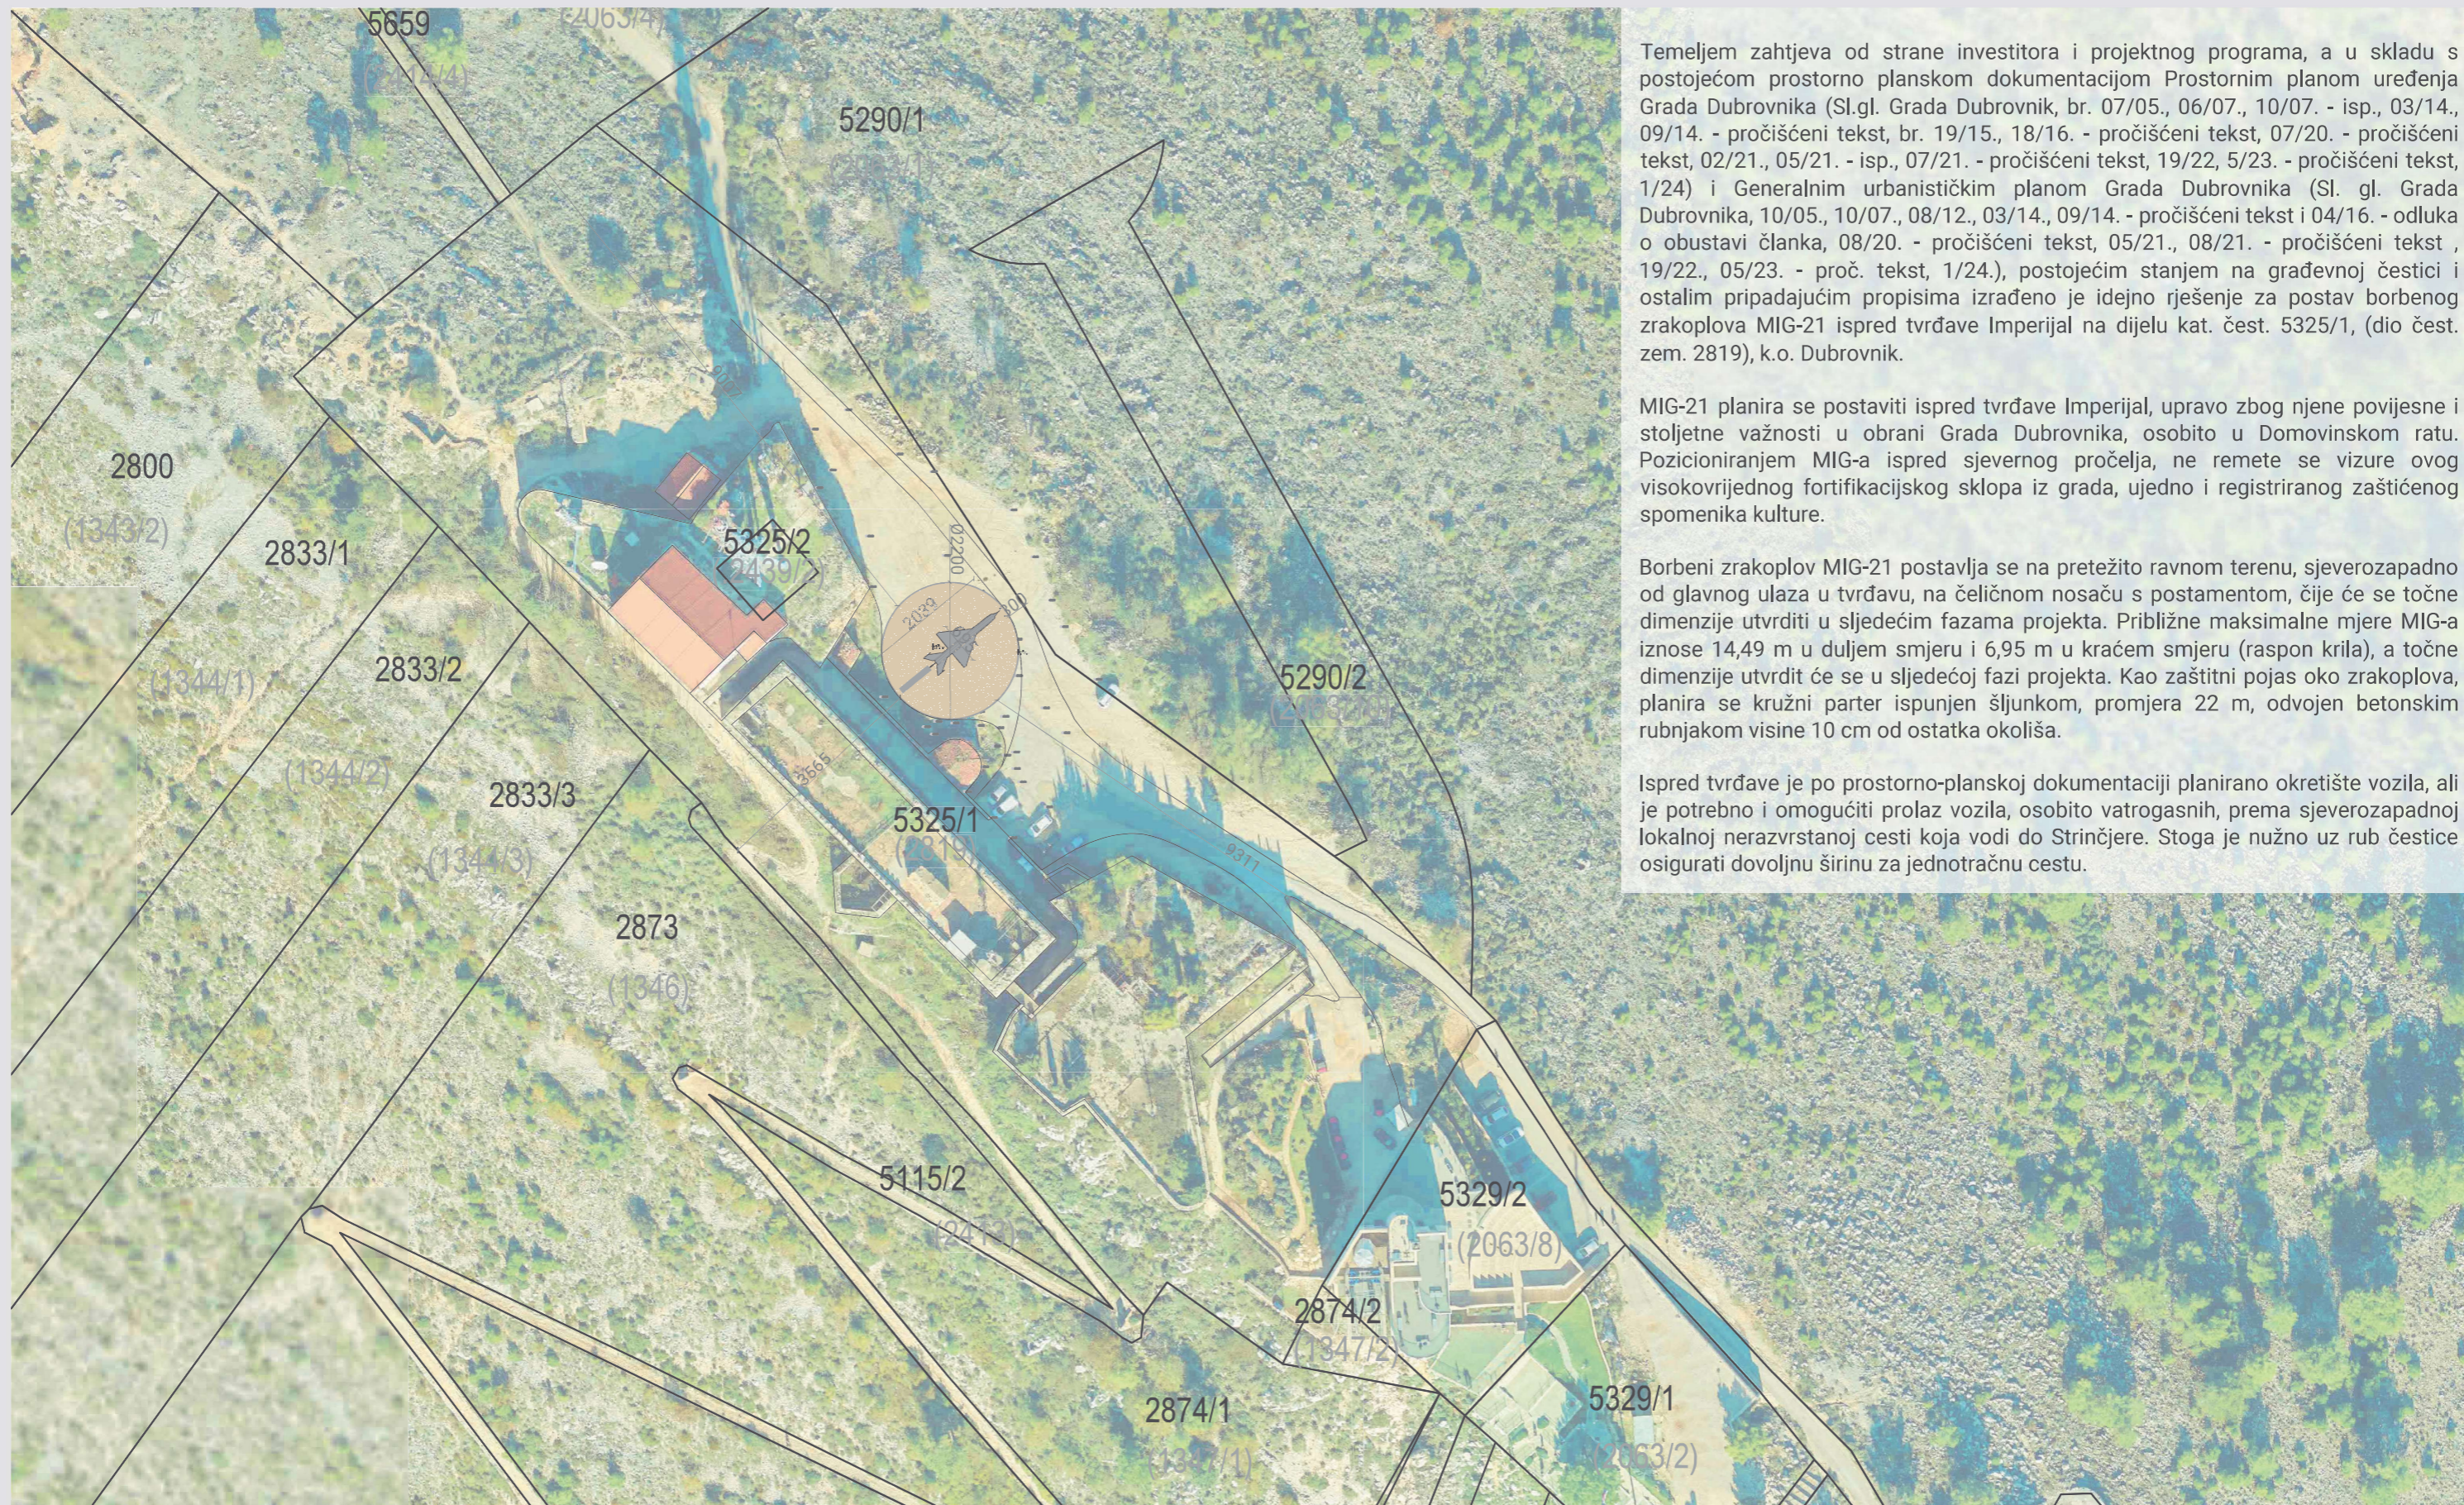

Temeljem zahtjeva od strane investitora i projektnog programa, a u skladu s postojećom prostorno planskom dokumentacijom Prostornim planom uređenja Grada Dubrovnika (Sl.gl. Grada Dubrovnik, br. 07/05., 06/07., 10/07. - isp., 03/14., 09/14. - pročišćeni tekst, br. 19/15., 18/16. - pročišćeni tekst, 07/20. - pročišćeni tekst, 02/21., 05/21. - isp., 07/21. - pročišćeni tekst, 19/22, 5/23. - pročišćeni tekst, 1/24) i Generalnim urbanističkim planom Grada Dubrovnika (Sl. gl. Grada Dubrovnika, 10/05., 10/07., 08/12., 03/14., 09/14. - pročišćeni tekst i 04/16. - odluka o obustavi članka, 08/20. - pročišćeni tekst, 05/21., 08/21. - pročišćeni tekst, 19/22., 05/23. - proč. tekst, 1/24.), postojećim stanjem na građevnoj čestici i ostalim pripadajućim propisima izrađeno je idejno rješenje za postav borbenog zrakoplova MIG-21 ispred tvrđave Imperijal na dijelu kat. čest. 5325/1, (dio čest. zem. 2819), k.o. Dubrovnik.

MIG-21 planira se postaviti ispred tvrđave Imperijal, upravo zbog njene povijesne i stoljetne važnosti u obrani Grada Dubrovnika, osobito u Domovinskom ratu. Pozicioniranjem MIG-a ispred sjevernog pročelja, ne remete se vizure ovog visokovrijednog fortifikacijskog sklopa iz grada, ujedno i registriranog zaštićenog spomenika kulture.

Borbeni zrakoplov MIG-21 postavlja se na pretežito ravnom terenu, sjeverozapadno od glavnog ulaza u tvrđavu, na čeličnom nosaču s postamentom, čije će se točne dimenzije utvrditi u sljedećim fazama projekta. Približne maksimalne mjere MIG-a iznose 14,49 m u duljem smjeru i 6,95 m u kraćem smjeru (raspon krila), a točne dimenzije utvrdit će se u sljedećoj fazi projekta. Kao zaštitni pojas oko zrakoplova, planira se kružni parter ispunjen šljunkom, promjera 22 m, odvojen betonskim rubnjakom visine 10 cm od ostatka okoliša.

Ispred tvrđave je po prostorno-planskoj dokumentaciji planirano okretište vozila, ali je potrebno i omogućiti prolaz vozila, osobito vatrogasnih, prema sjeverozapadnoj lokalnoj nerazvrstanoj cesti koja vodi do Strinčjere. Stoga je nužno uz rub čestice osigurati dovoljnu širinu za jednostručnu cestu.



REPUBLIKA HRVATSKA  
DUBROVAČKO-NERETVANSKA ŽUPANIJA  
GRAD DUBROVNIK

Upravni odjel za urbanizam, prostorno planiranje i zaštitu okoliša

KLASA: 360-01/24-03/37

URBROJ: 2117-1-06/18-25-03

Dubrovnik, 16. siječnja 2025.

UPRAVNI ODJEL ZA IZGRADNJU  
I UPRAVLJANJE PROJEKTIMA  
- ovdje -

**PREDMET: Prijedlog za postavljanje eksponata - mišljenje, daje se**

Poštovani,

slijedom Vašeg zahtjeva za mišljenje ovog Upravnog odjela na prijedlog za postavljanje eksponata prema Idejnom rješenju za postav borbenog zrakoplova MIG-21 ispred tvrđave Imperijal kao eksponata u budućem parku skulptura, izrađenog od tvrtke Proto-arch d.o.o. iz prosinca 2024. godine, na dijelu k.č. 5325/1 k.o. Dubrovnik (n.i.), odnosno dijelu č.zem. 2819 k.o. Dubrovnik (s.i.), sukladno članku 65. Odluke o komunalnom redu Grada Dubrovnika („Službeni glasnik Grada Dubrovnika“, br. 12/20, 16/20, 1/21, 5/21, 16/21, 10/22, 11/23 i 15/23) mišljenja smo kako je sukladno važećoj prostorno-planskoj dokumentaciji Grada Dubrovnika navedeno moguće.

S poštovanjem,

PROČELNIK:

Božo Benić, mag.ing.arch.



DOSTAVITI:

1. Naslov, ovdje
2. Pismohrana