ČEPLJESI

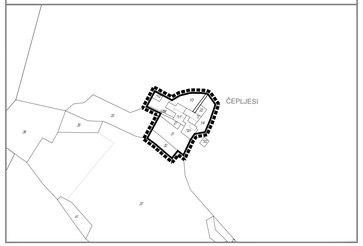

MJEHOV TOR

FRAJGA

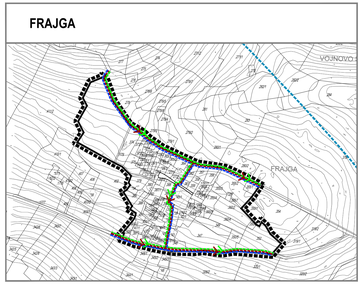

BUDIN DOL

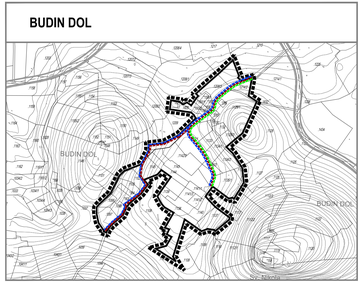

NASELJE SUĐURAĐ

KARTOGRAM
M 1:40 000

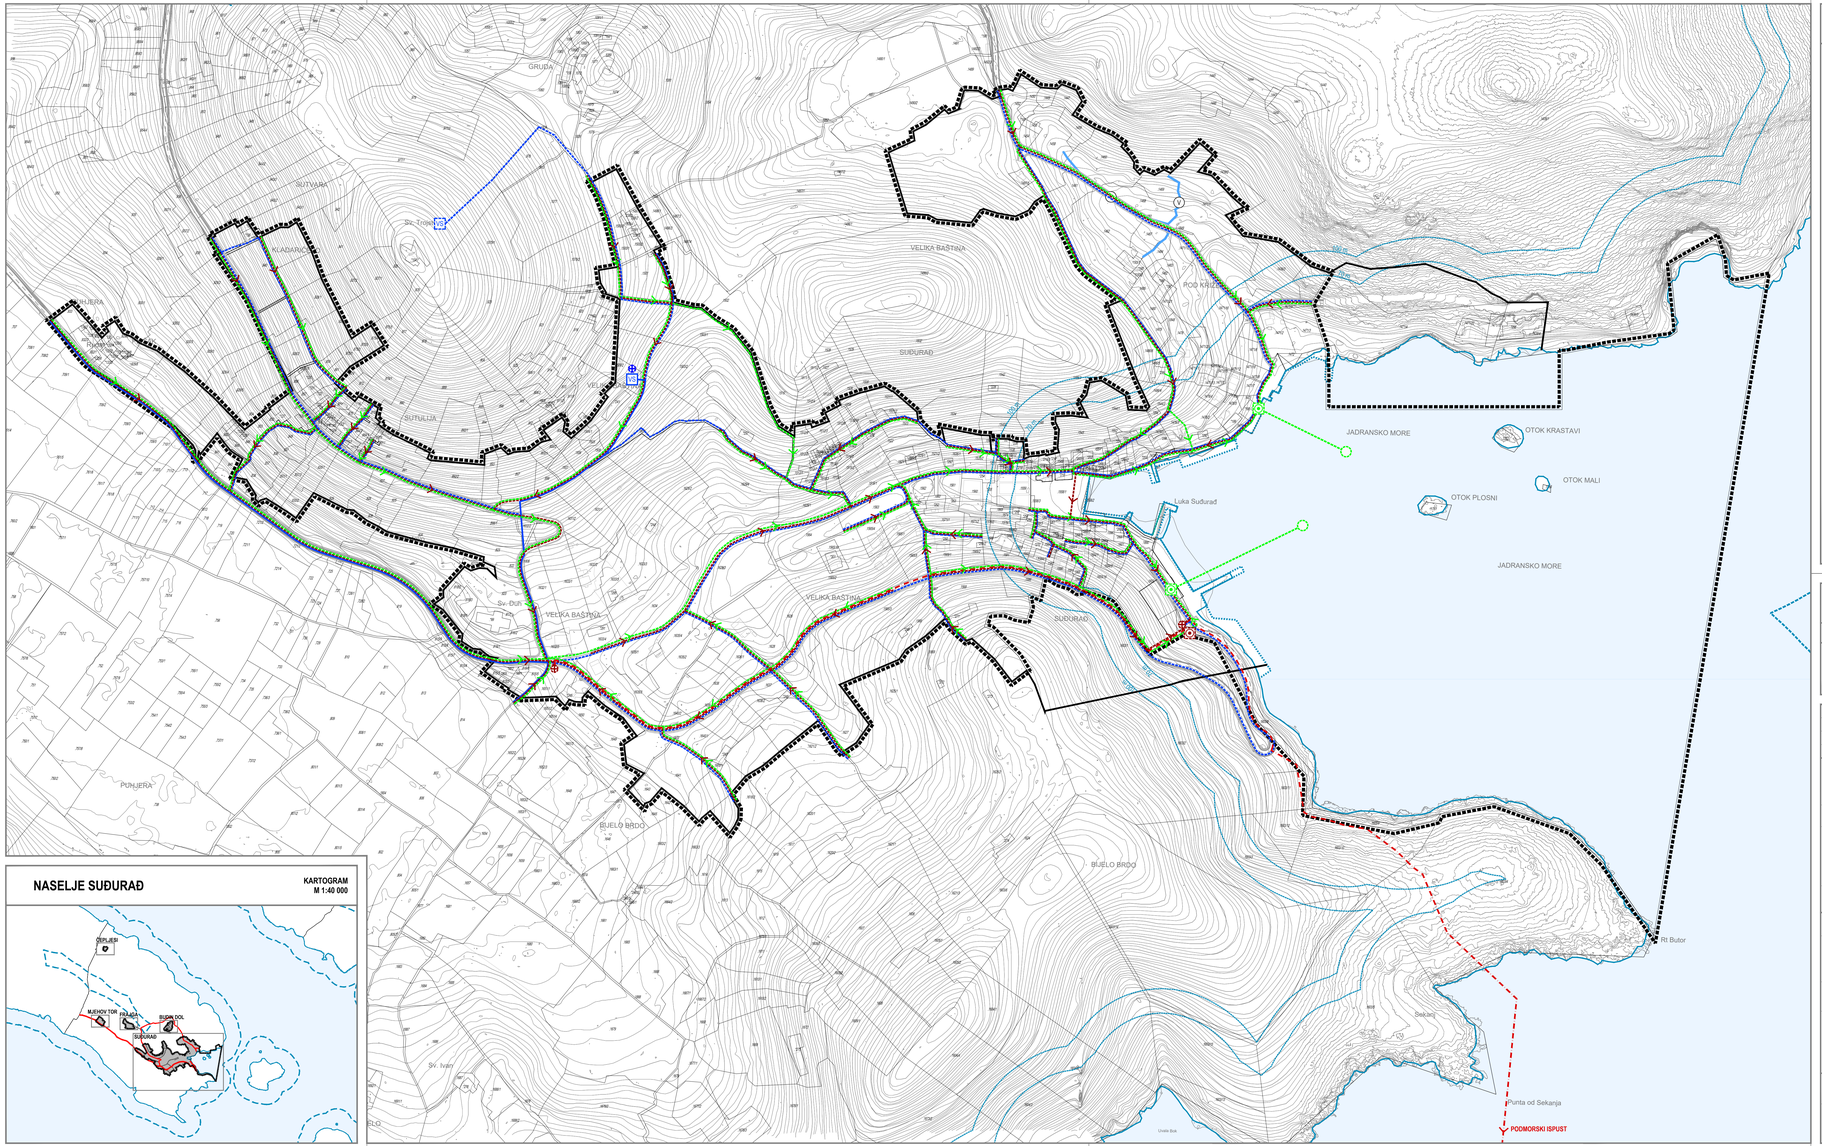

TUMAČ PLANSKOG ZNAKOVLJA

GRANICE
- GRANICA URBANISTIČKOG PLANA UREĐENJA
- GRANICA GRAĐEVINSKOG PODRUČJA NASELJA
- GRANICA KATASTARSKIH OPĆINA
- GRANICA KATASTARSKIH ČESTICA
- OBALNA CRTA
- LINIJA PLANIRANOG UREĐENJA OBALE* *potrebna razrada kroz detaljnu projektnu dokumentaciju
- LINIJA 70 m / 100 m OD OBALNE CRTE
- PROSTOR OGRANIČENJA ZAŠTIĆENOG OBALNOG PODRUČJA MORA

UREĐENJE VODA
- VODOTOK

PROMET
CESTOVNI PROMET
- GLAVNA CESTA, CESTA
- KOLNO-PJEŠAČKE POVRŠINE

postojeće / planirano

VODOGOSPODARSKI SUSTAV
VODOOPSKRBA
- VODOVOD
- VODOSPREMA
- CRPNA STANICA

ODVODNJA OTPADNIH VODA
- ODVODNJA OTPADNIH VODA
- TLAČNA ODVODNJA OTPADNIH VODA
- SMJER ODVODNJE
- CRPNA STANICA
- UREĐAJ ZA PROČIŠĆAVANJE OTPADNIH VODA

ODVODNJA OBORINSKIH VODA
- ODVODNJA OBORINSKIH VODA
- SMJER ODVODNJE
- UREĐAJ ZA PROČIŠĆAVANJE OBORINSKIH VODA (SEPARATOR)
- ISPUST PROČIŠĆENIH OBORINSKIH VODA

URBANISTIČKI PLAN UREĐENJA NASELJA SUĐURAĐ

LIST 2.3. **PROMETNA, KOMUNALNA I INFRASTRUKTURNA MREŽA - Vodoopskrba i odvodnja**
IZVORNIK

URBANIZAM

0 10m 50 m 100 m

Županija:	DUBROVAČKO-NERETVANSKA
Grad:	DUBROVNIK
Naziv prostornog plana:	URBANISTIČKI PLAN UREĐENJA NASELJA SUĐURAĐ IZVORNIK
Naziv kartografskog prikaza:	PROMETNA, KOMUNALNA I INFRASTRUKTURNA MREŽA - Vodoopskrba i odvodnja
Broj kartografskog prikaza:	2.3.
Mjerilo kartografskog prikaza:	1 : 2000
Odluka predstavničkog tijela o donošenju plana (službeno glasilo):	Odluka Gradskog vijeća Grada Dubrovnika o donošenju Urbanističkog plana uređenja naselja Sućurađ (Službeni glasnik Grada Dubrovnika 19/24)
Odluka predstavničkog tijela o izradi plana (službeno glasilo):	Odluka Gradskog vijeća Grada Dubrovnika o izradi Urbanističkog plana uređenja naselja Sućurađ (Službeni glasnik Grada Dubrovnika 23/18)
Javna rasprava (datum objave): 4. studenog 2020.	Javni uvid održan: od 23. studenog do 22. prosinca 2020.
Ponovna javna rasprava (datum objave): 13. srpnja 2023.	Javni uvid za ponovnu javnu raspravu održan: od 25. srpnja do 1. kolovoza 2023.
Pečat tijela odgovornog za provođenje javne rasprave:	Odgovorna osoba za provođenje javne rasprave: Jelena Lončarić, dipl.iur., univ.spec.admin.urb. (do 30. rujna 2021.) Božo Banić, mag.ing.arch. (od 1. prosinca 2021.)
	Mjesto i datum izrade plana: Dubrovnik, srpanj 2024.
Suglasnosti i mišljenja nadležnih tijela uprave na plan: SUGLASNOST Ministarstva prostornog uređenja, graditeljstva i državne imovine, Uprava za prostorno uređenje i dozvole državnog značaja (KLASA: 350-02/23-16/49, URBROJ: 531-08-1-24-4) od 24. svibnja 2024.	
Pravna osoba / fizič koje je izradilo plan:	URBANIZAM Dubrovnik d.o.o. Dubrovnik
Pečat pravne osobe/fizičke koje je izradilo plan: M.P. URBANIZAM Dubrovnik d.o.o. Vukovarska 241, 20 000 DUBROVNIK	Odgovorna osoba: dr.sc. Zrinka Rudež, dipl.ing.arh. Direktor
Odgovorni voditelj izrade plana: M.P.	dr.sc. Zrinka Rudež, dipl.ing.arh.
Stručni tim u izradi plana: Predrag Bilaja, dipl.ing.grad. Pave Šuker, mag.ing.prosp.arch. Ivan Golubo, dipl. ing. geod. Darka Grbac Nikolac, dipl.ing.kraj.arh. Junica Knego, mag.geogr. i mag.ing.geod.et geoinf. Jura Marić, prof. dr.sc. Mara Marić, dipl.ing.kraj.arh. Ines Marković Knego, mag.ing.arch.	Josip Mikulić, dipl.iur. prof.dr.sc. Željko Pelcović, dipl.ing.arh. dr.sc. Zrinka Rudež, dipl.ing.arh. Bajro Šarić, dipl.oec. Antonio Salez, arh.bih. Projektant idejnog maritimnog rješenja: Božidar Kozina, dipl.ing.grad. Voditelj izrade Krajobrazne studije: Vibnja Šteko, mag.ing.prosp.arch. izrađivač Konzervatorske podloge: UCA Renata Ćurlišić, dipl.ing.arh.
Pečat predstavničkog tijela: M.P.	Predsjednik predstavničkog tijela: mr. sc. Marko Potrebica
Isključivost ovog prostornog plana s izvornikom svjerava: (ime, prezime i potpis)	Pečat nadležnog tijela: M.P.